

AZAROV S

Kavel 5380

AZAROV'S



Kavel 5380 |

## *Villaproject in Ospedaletti 600 m<sup>2</sup>*

VERKOOP / VERHUUR  
VENDITE

VLOER  
1/2

PRIJS  
€ 1.500.000

VIERKANT  
600 M<sup>2</sup>

ENERGIEKLASSE  
A : 111,78 KWH/M<sup>2</sup>A

VERWARMING  
AUTONOMO

SLAAPKAMERS  
4

VEDI SUL SITO

BADKAMERS  
5



### EXTRA DIENSTEN

signalering, Airconditioning, In loop kasten, Lift, Badkuip, Balkon, Bar, Kebab, barbecue,  
Kelder, Douche, Garage, Tuin, internet, Sportschool, Zwembad, Parkeren, Terras,  
Zeezicht, Berg uitzicht



AZAROV'S



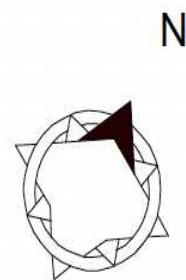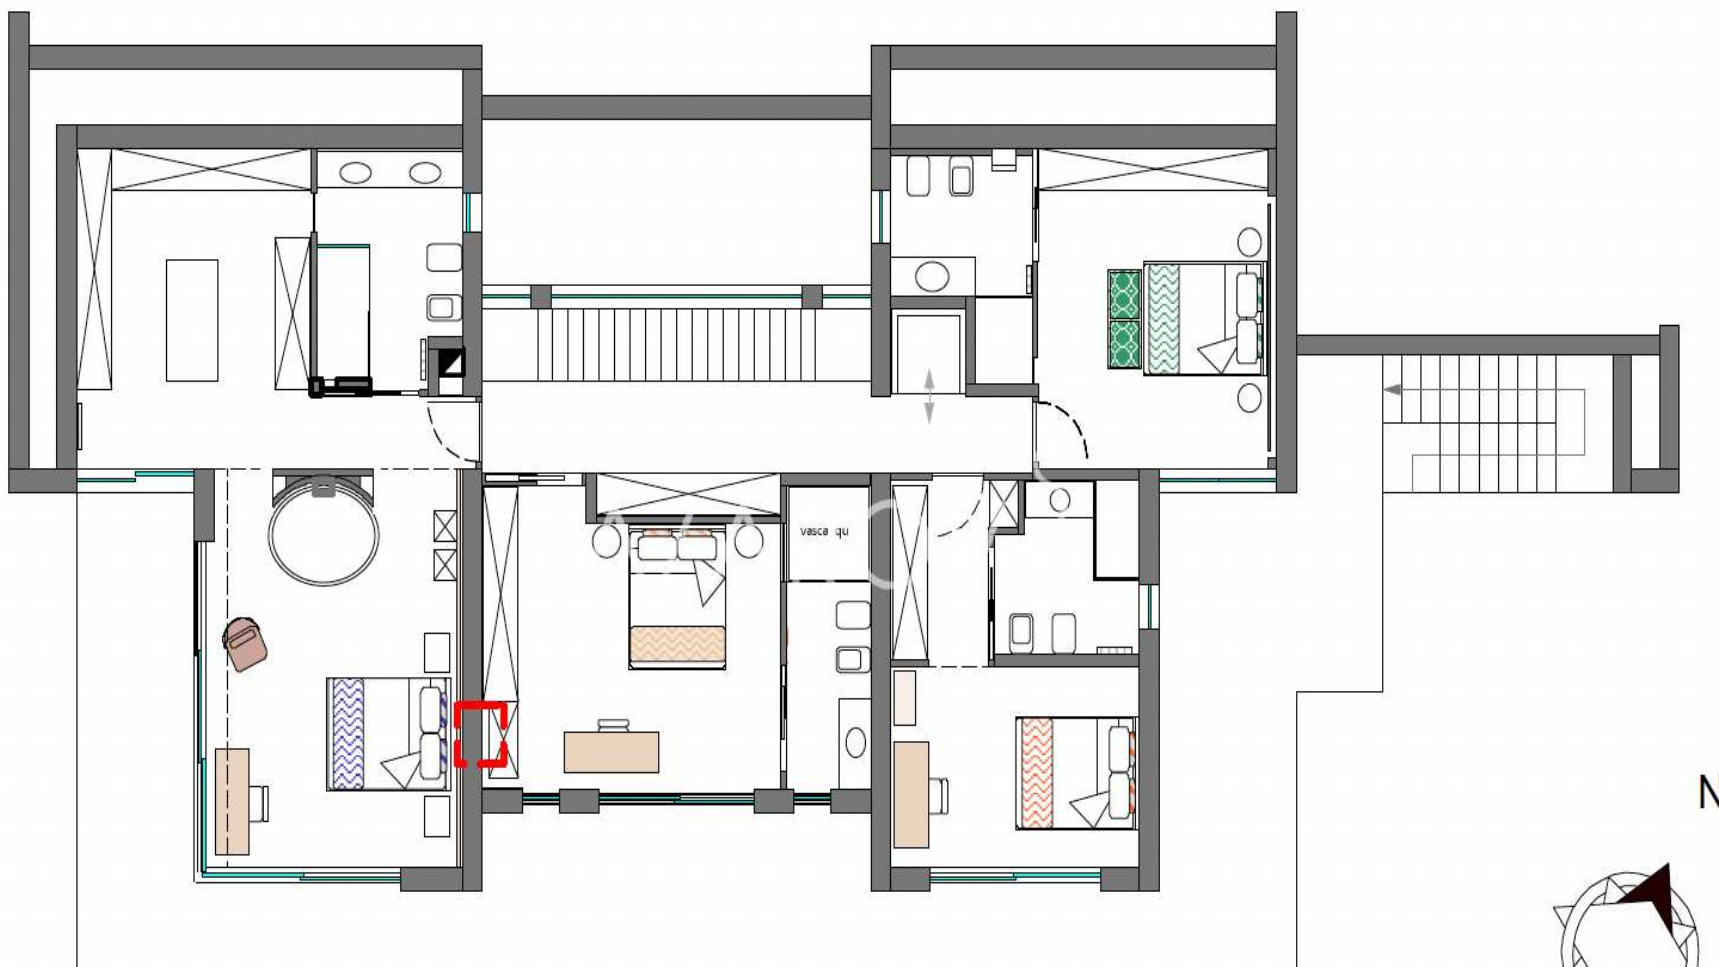








\* NB: PER MIGLIORE COMPRENSIONE GRAFICA DELL'AMBIENTO PROSPETTICO DEL TERRENO, E' STABILITAMENTE ONESIMA LA RAPPRESENTAZIONE GRAFICA DELLE PIANTAZIONI DI CUIA NEL ASSEGNERIA AMBIENTALE A PRIMA DETT E STIPENDI AUTORE


TABELLA VEGETAZIONALE

|   |                                                                                                |                                                                                            |                                                                                               |                                                                                                 |
|---|------------------------------------------------------------------------------------------------|--------------------------------------------------------------------------------------------|-----------------------------------------------------------------------------------------------|-------------------------------------------------------------------------------------------------|
| <br>Fritillaria   | <br>Larkspur  | <br>Rosa  | <br>Muscovy  | <br>Paradise  |
| <br>Bougainvillea | <br>Larkspur  | <br>Rosa  | <br>Muscovy  | <br>Paradise  |
| <br>Echium        | <br>Larkspur  | <br>Rosa  | <br>Muscovy  | <br>Paradise  |
| <br>Aquilegia     | <br>Larkspur  | <br>Rosa  | <br>Muscovy  | <br>Paradise  |
| <br>Ornithogalum | <br>Larkspur | <br>Rosa | <br>Muscovy | <br>Paradise |

SEZIONE PAESAGGISTICA scala 1:200

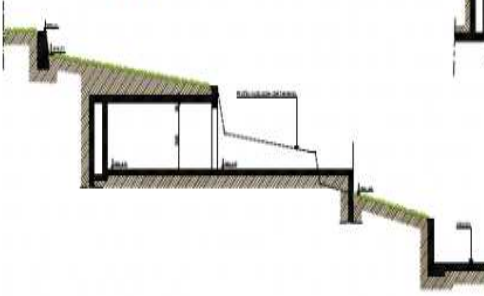

PIANTA BOX AUTO scala 1:100

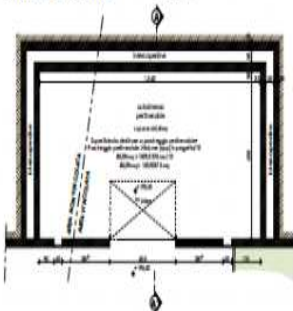

PLANIMETRIA GENERALE scala 1:200



**Legenda**

- linea area vincolata
- confini catastali
- 1790 mappali catastali
- ▀ fabbricati
- confini lotto

N

# AZAROV<sup>S</sup>

azarovs.nl    a@azarovs.ru

SAN REMO

Corso Imperatrice 8

+39 0184639032    +39 3884227146