

AZAROV S

Kavel 5617



Kavel 5617 |

*Ontwikkelingsgrond met goedgekeurd project in
Sanremo*

VERKOOP / VERHUUR
VENDITE

VLOER
1

PRIJS
€ 124.000

VIERKANT
80 M²

ENERGIEKLASSE
A : 111,78 KWH/M²A

VERWARMING
AUTONOMO

SLAAPKAMERS
3

VEDI SUL SITO

BADKAMERS
2

EXTRA DIENSTEN


signalering, Airconditioning, In loop kasten, Badkuip, Bar, Kebab, barbecue, Haard, Kelder, Douche, Garage, Tuin, internet, jacuzzi, Zwembad, Terras, Zeezicht, Berg uitzicht






SEZIONE B.B

scala 1:100

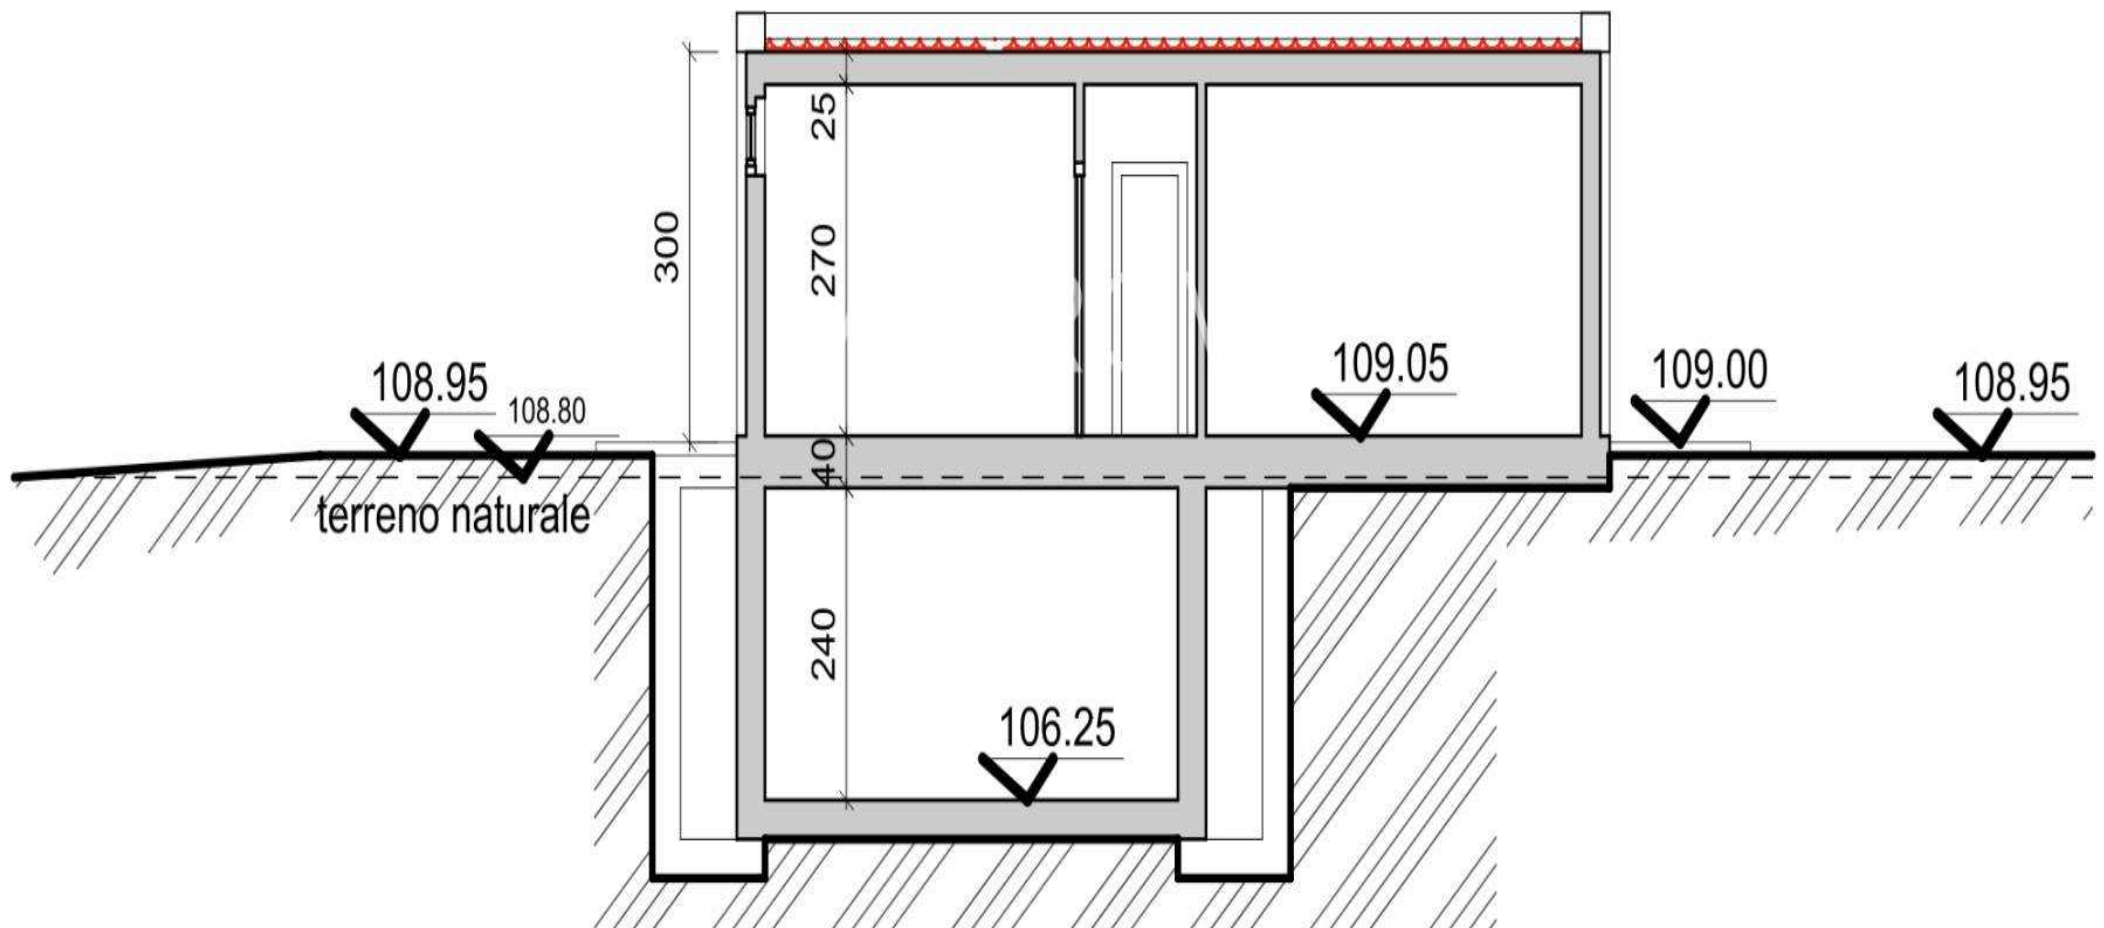

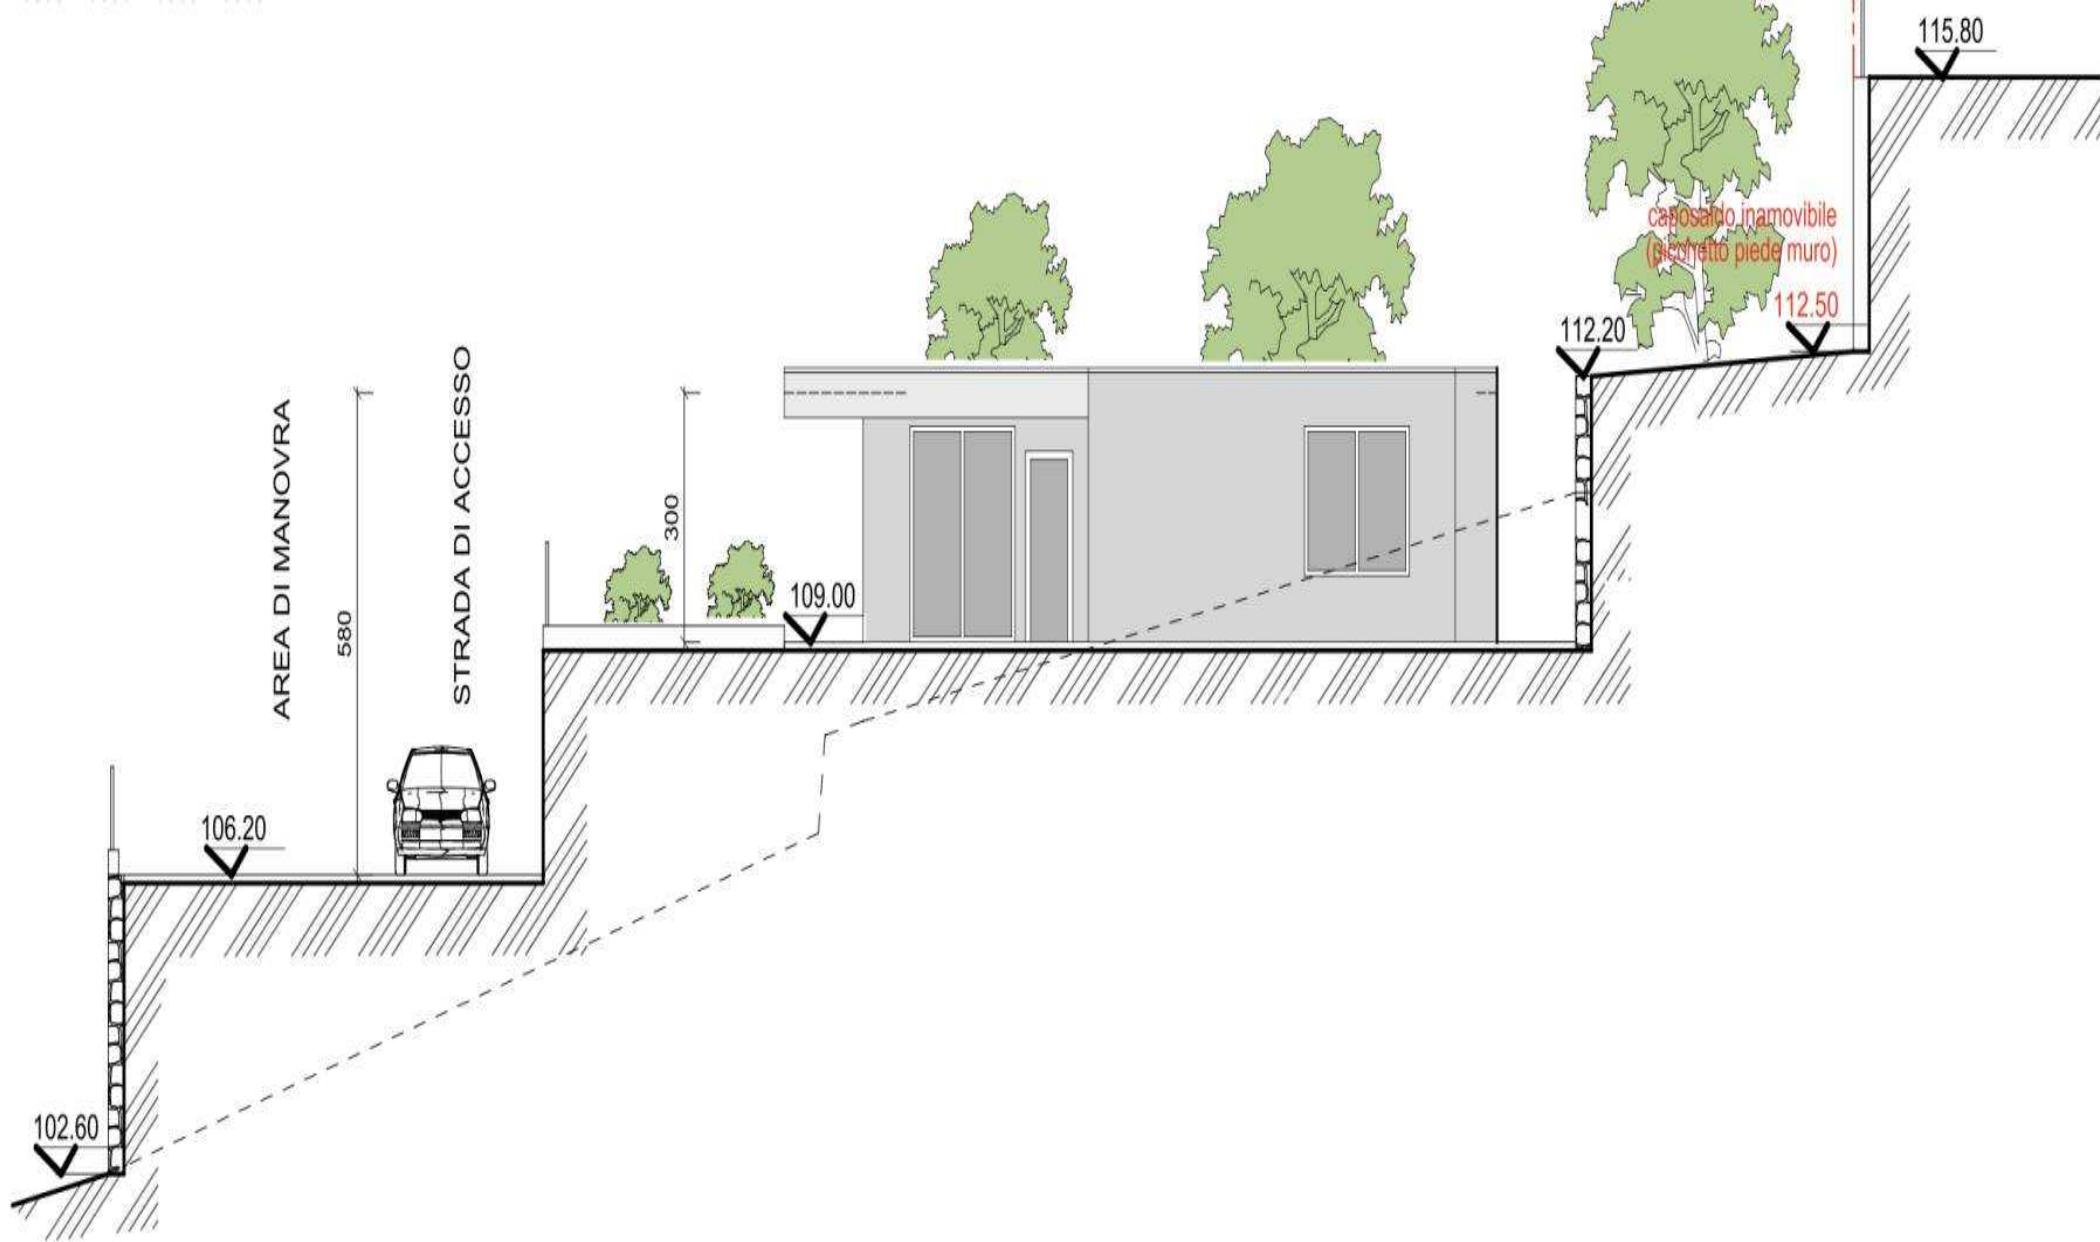

PROSPETTO NORD


scala 1:100



PROSPETTO SUD

scala 1:100



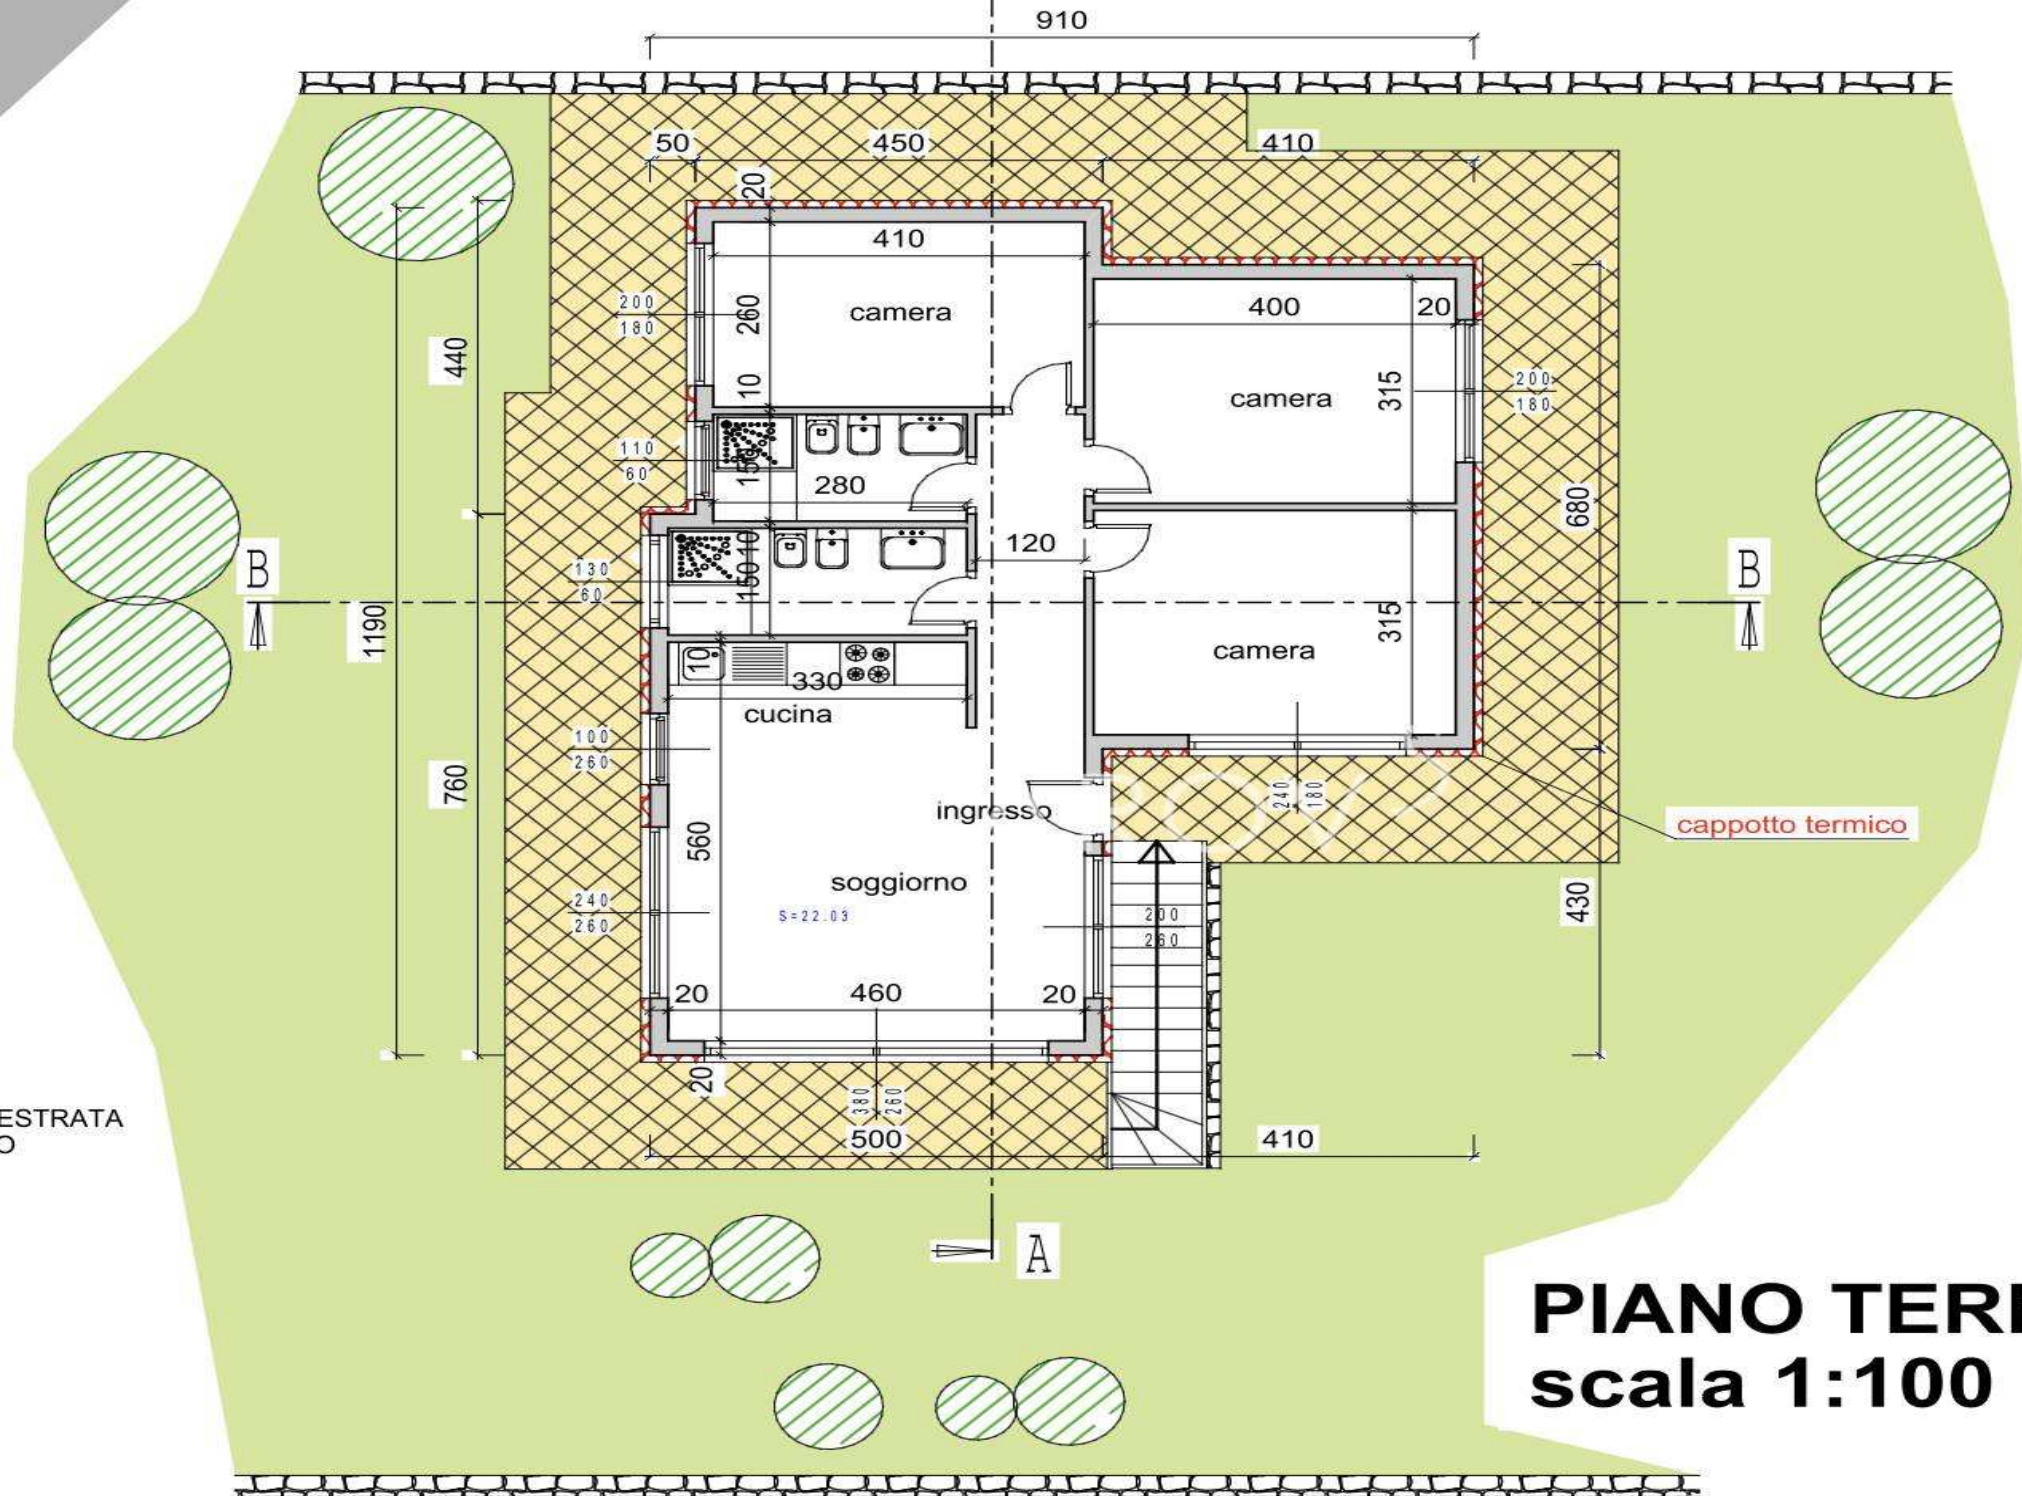

PIANO TERRA
scala 1:100

AZAROV^S

azarovs.nl a@azarovs.ru

SAN REMO

Corso Imperatrice 8

+39 0184639032 +39 3884227146