

AZAROV S

Kavel 5618



Kavel 5618 |

Grond met goedgekeurd project in Sanremo

VERKOOP / VERHUUR
VENDITE

VLOER
1

PRIJS
€ 150.000

VIERKANT
95 M²

ENERGIEKLASSE
A : 111,78 KWH/M²A

VERWARMING
AUTONOMO

SLAAPKAMERS
3

VEDI SUL SITO

BADKAMERS
2


EXTRA DIENSTEN

signalering, Airconditioning, In loop kasten, Badkuip, Balkon, Bar, Kebab, barbecue, Haard, Kelder, Douche, Garage, Tuin, internet, jacuzzi, Zwembad, Terras, Zeezicht, Berg uitzicht






PROSPETTO OVEST scala 1:100

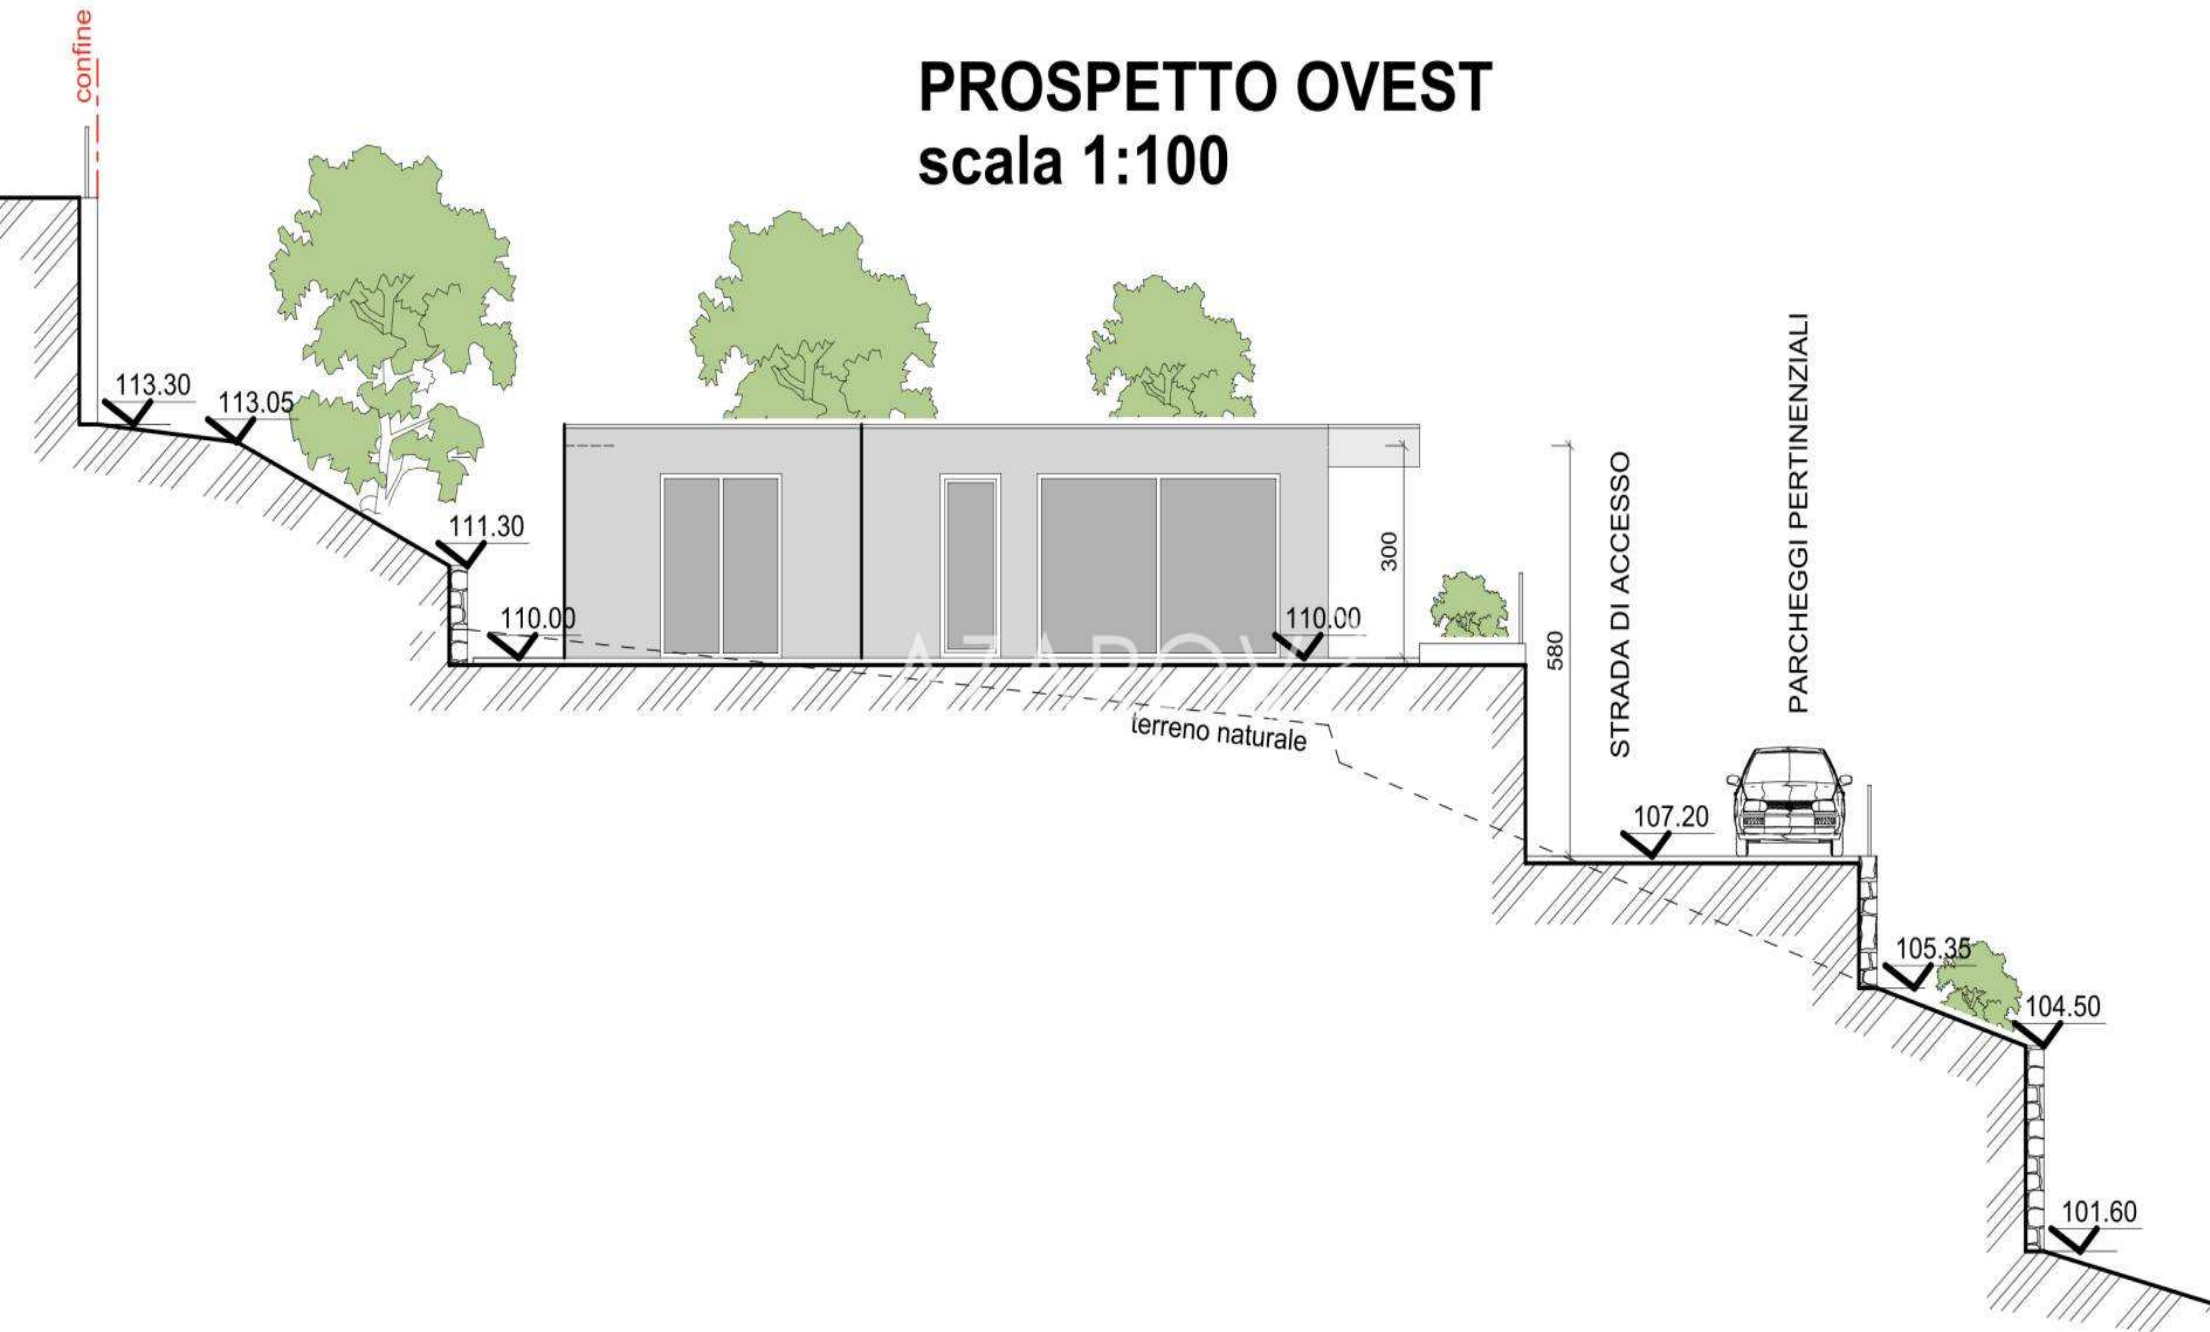


PROSPETTO EST

scala 1:100

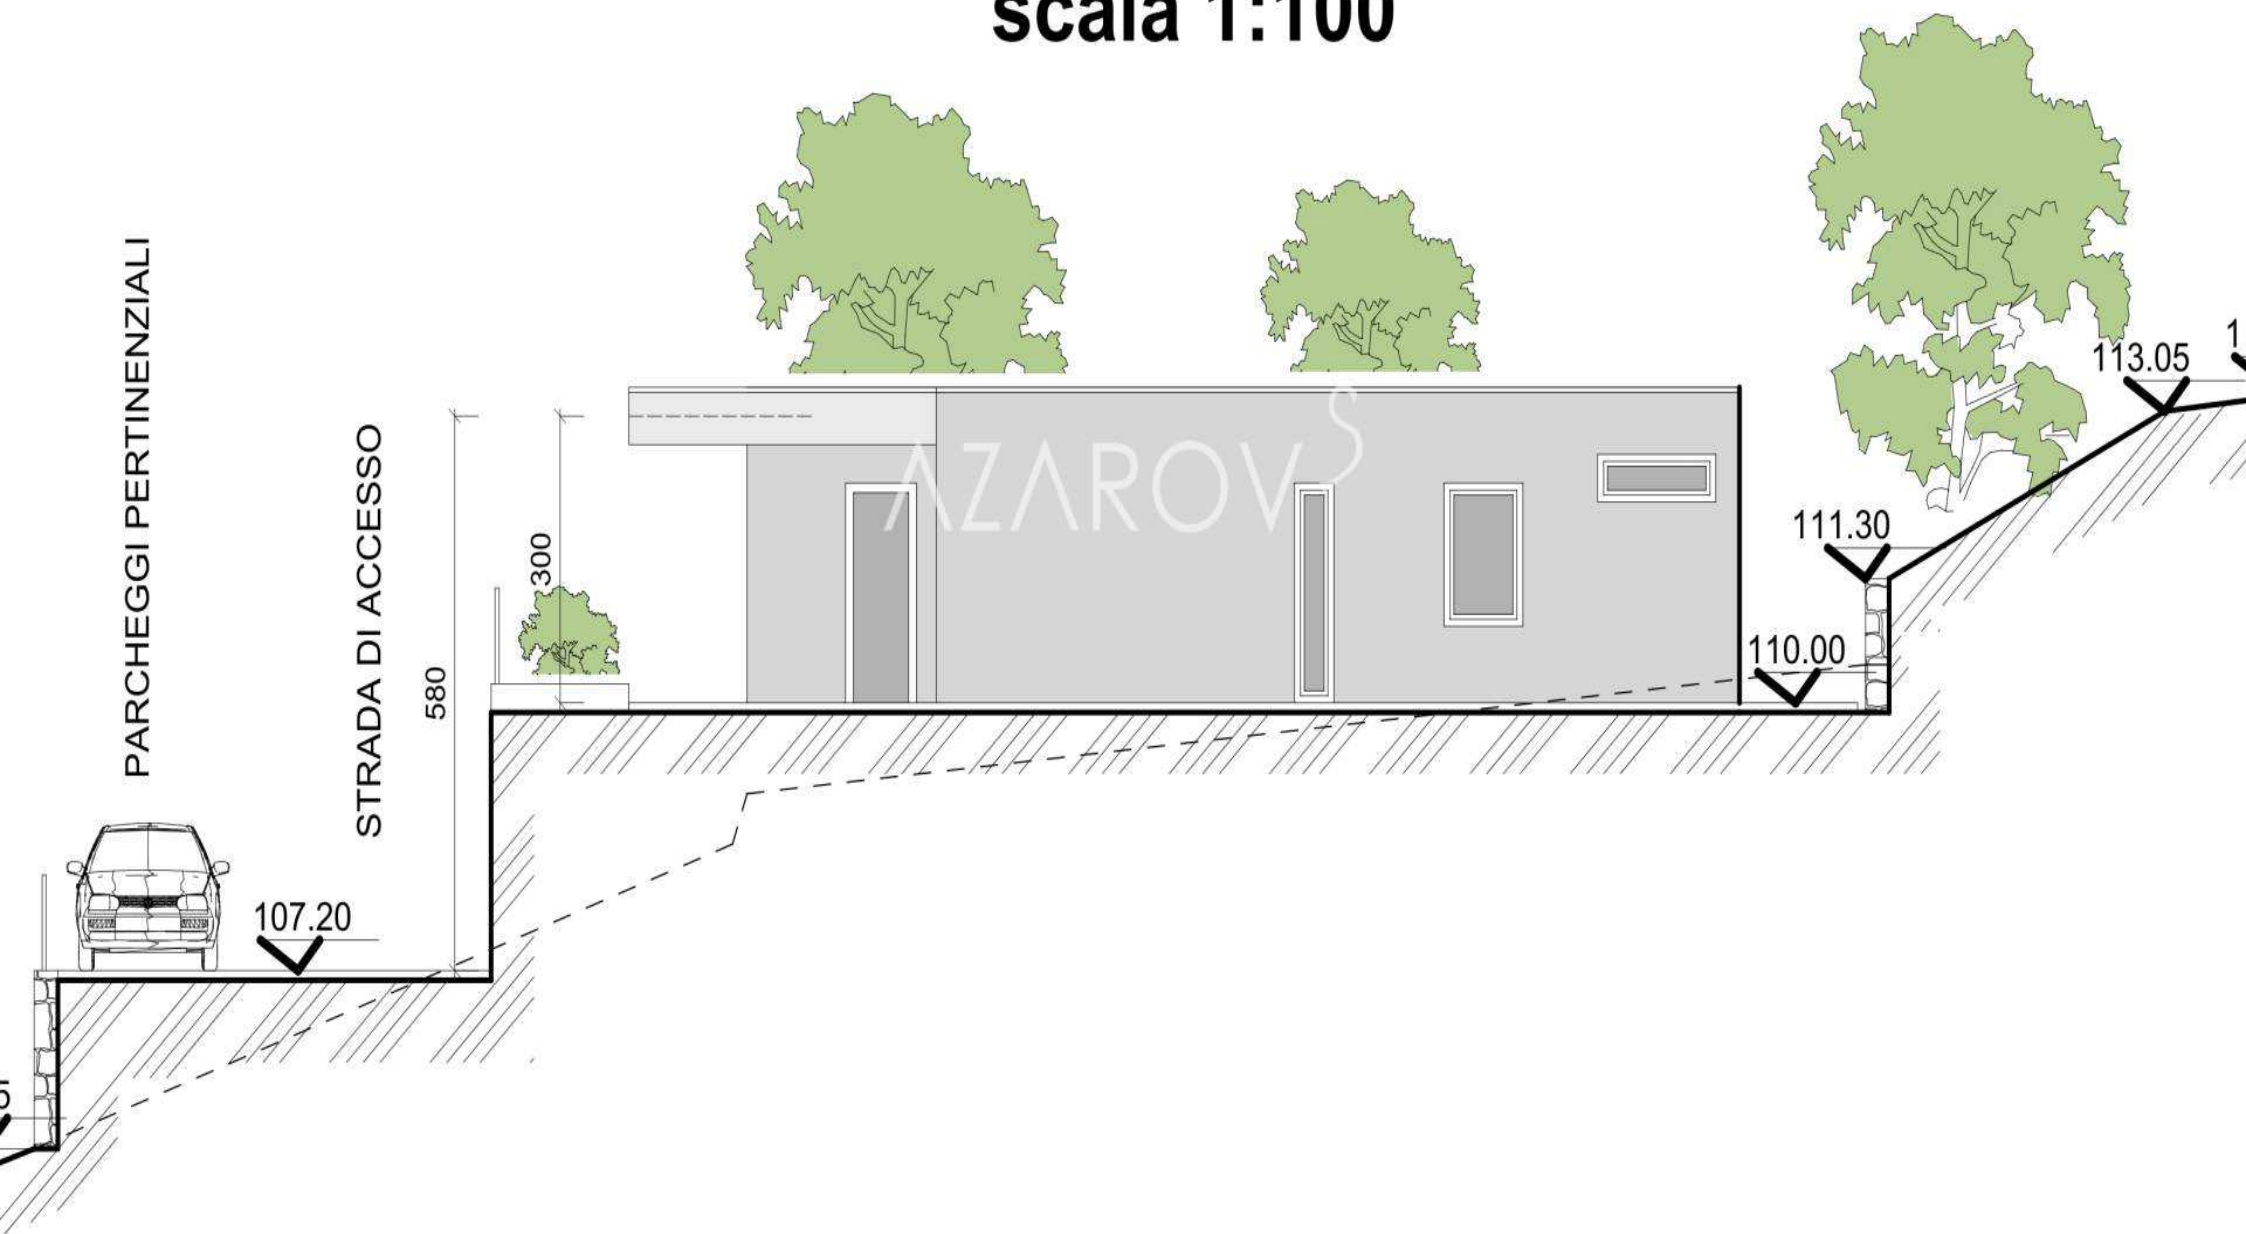


PROSPETTO NORD

scala 1:100

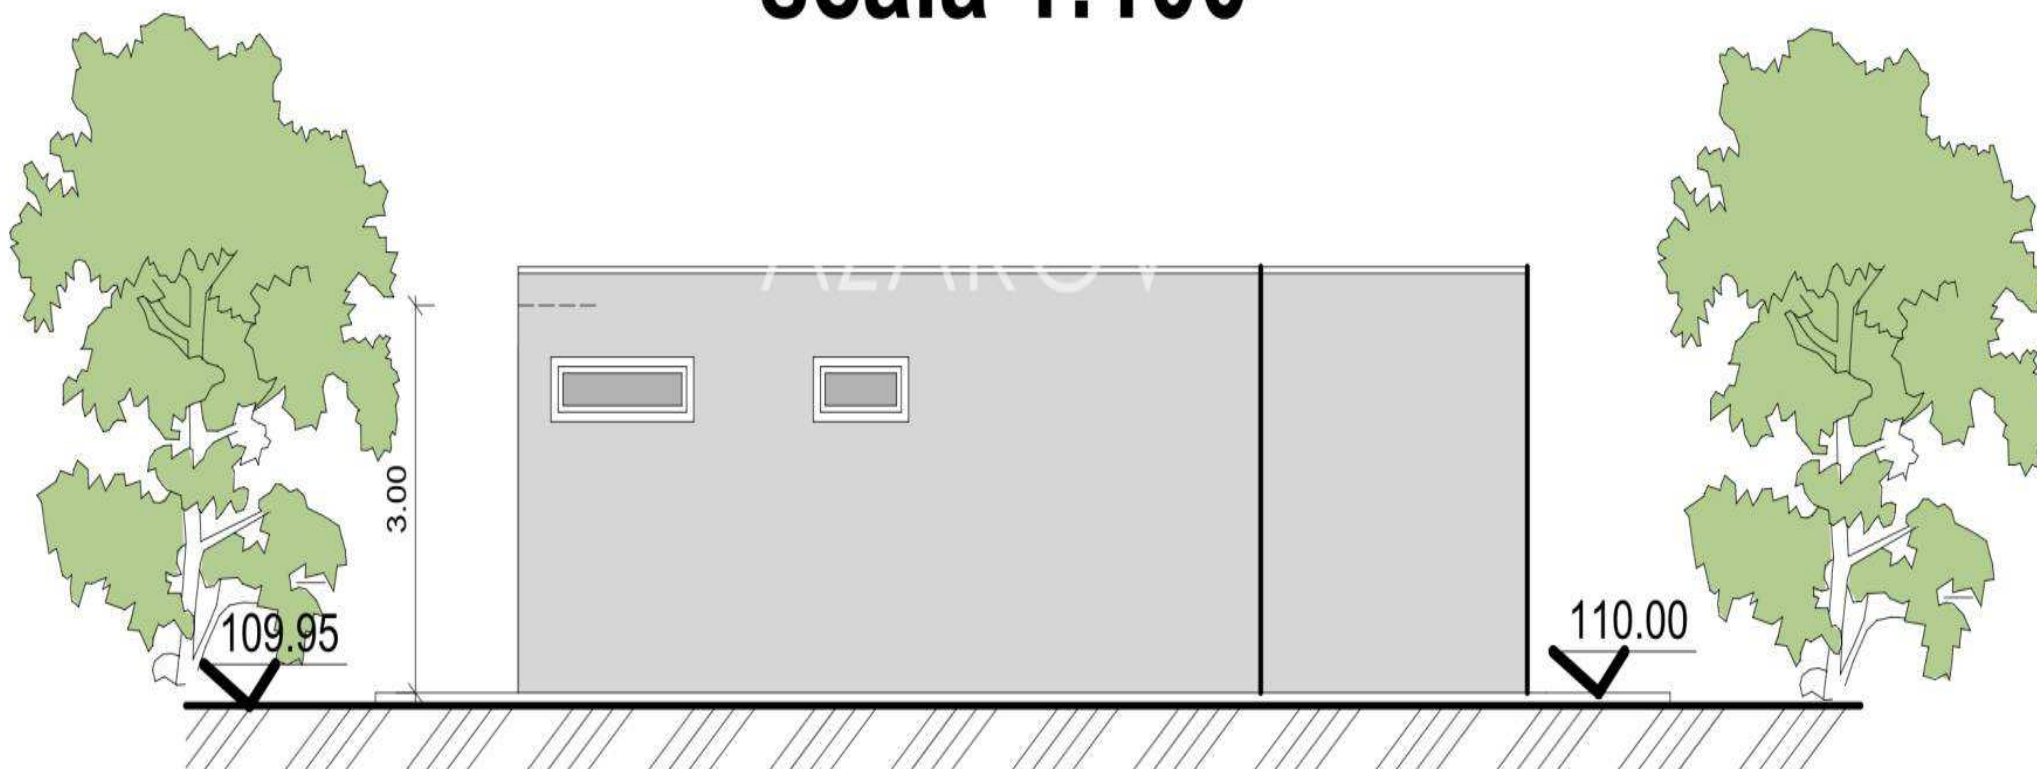


SEZIONE A.A

scala 1:100

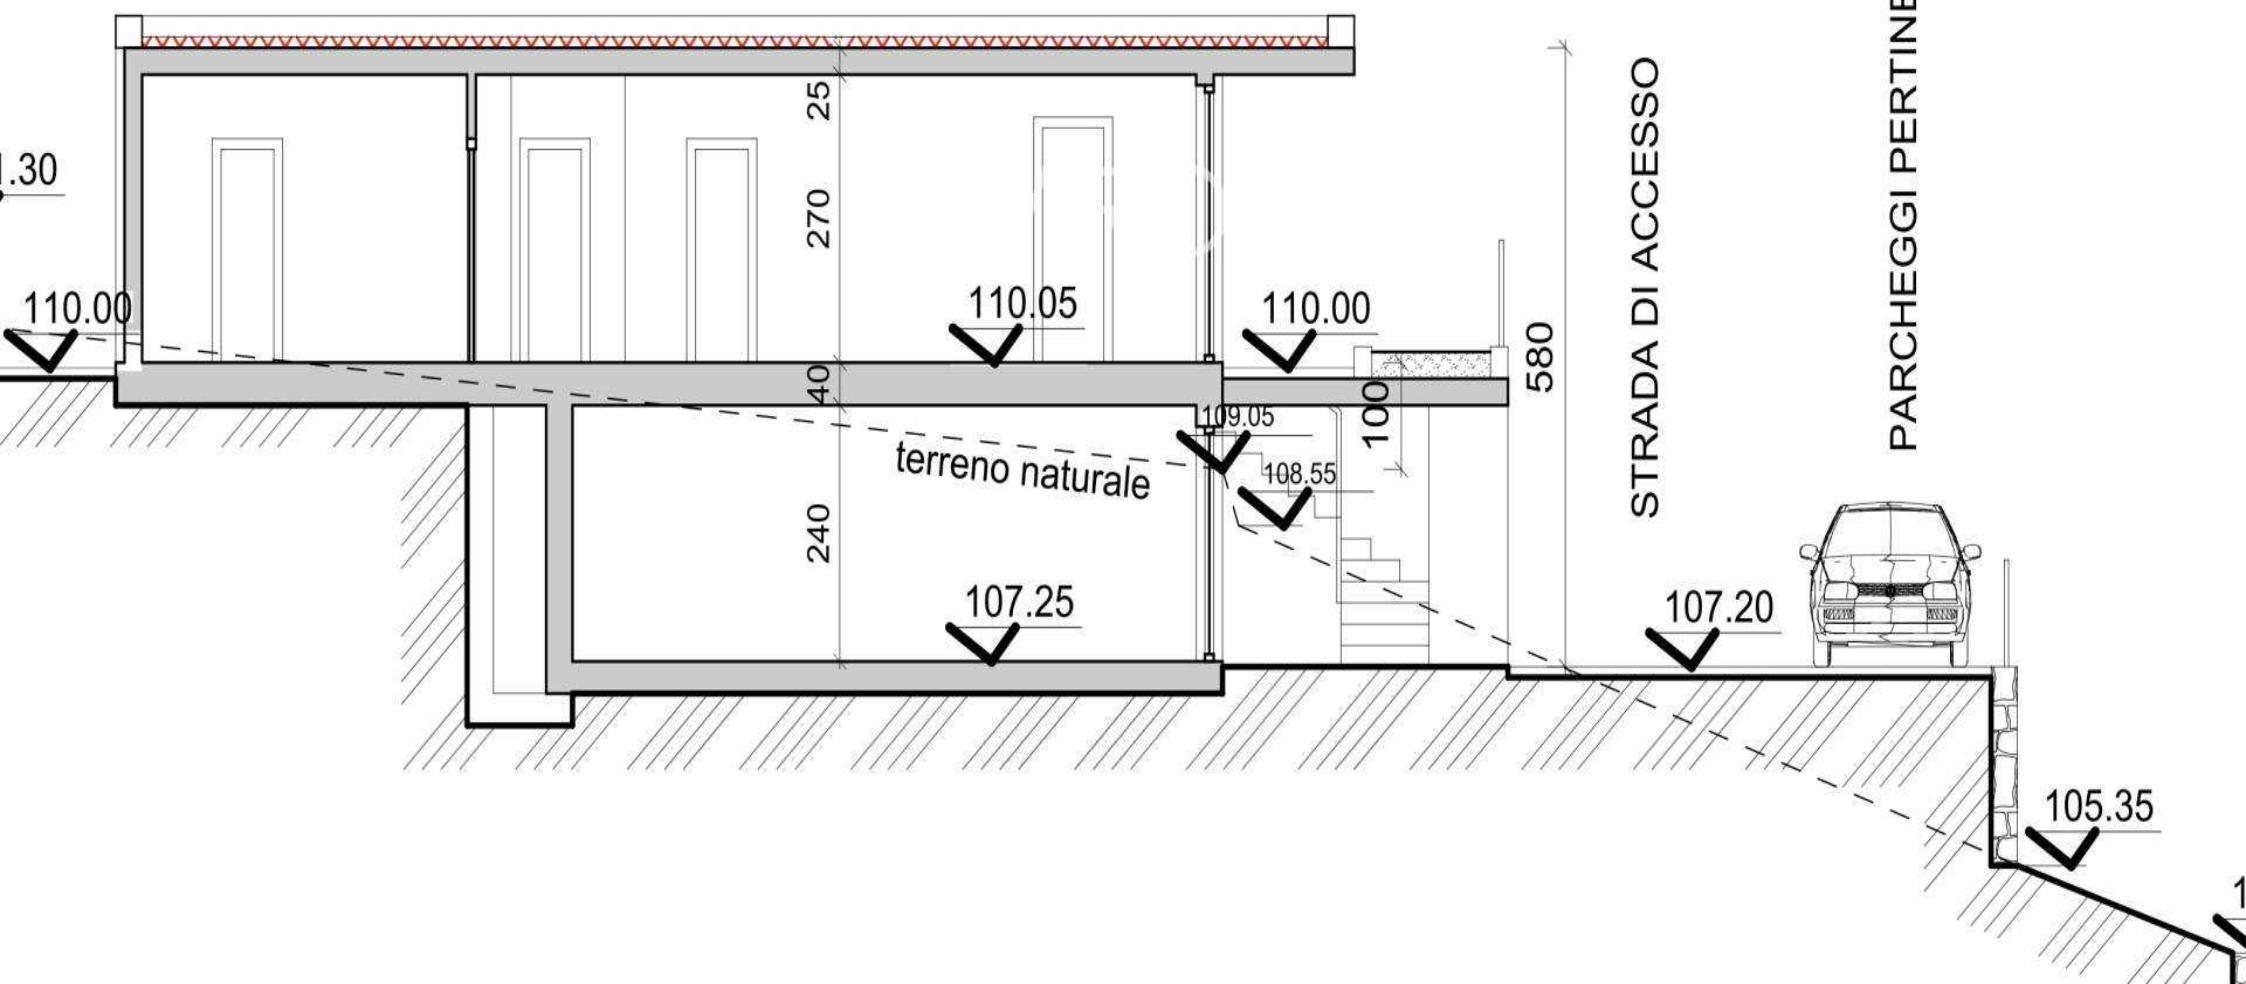

PROSPETTO SUD

scala 1:100

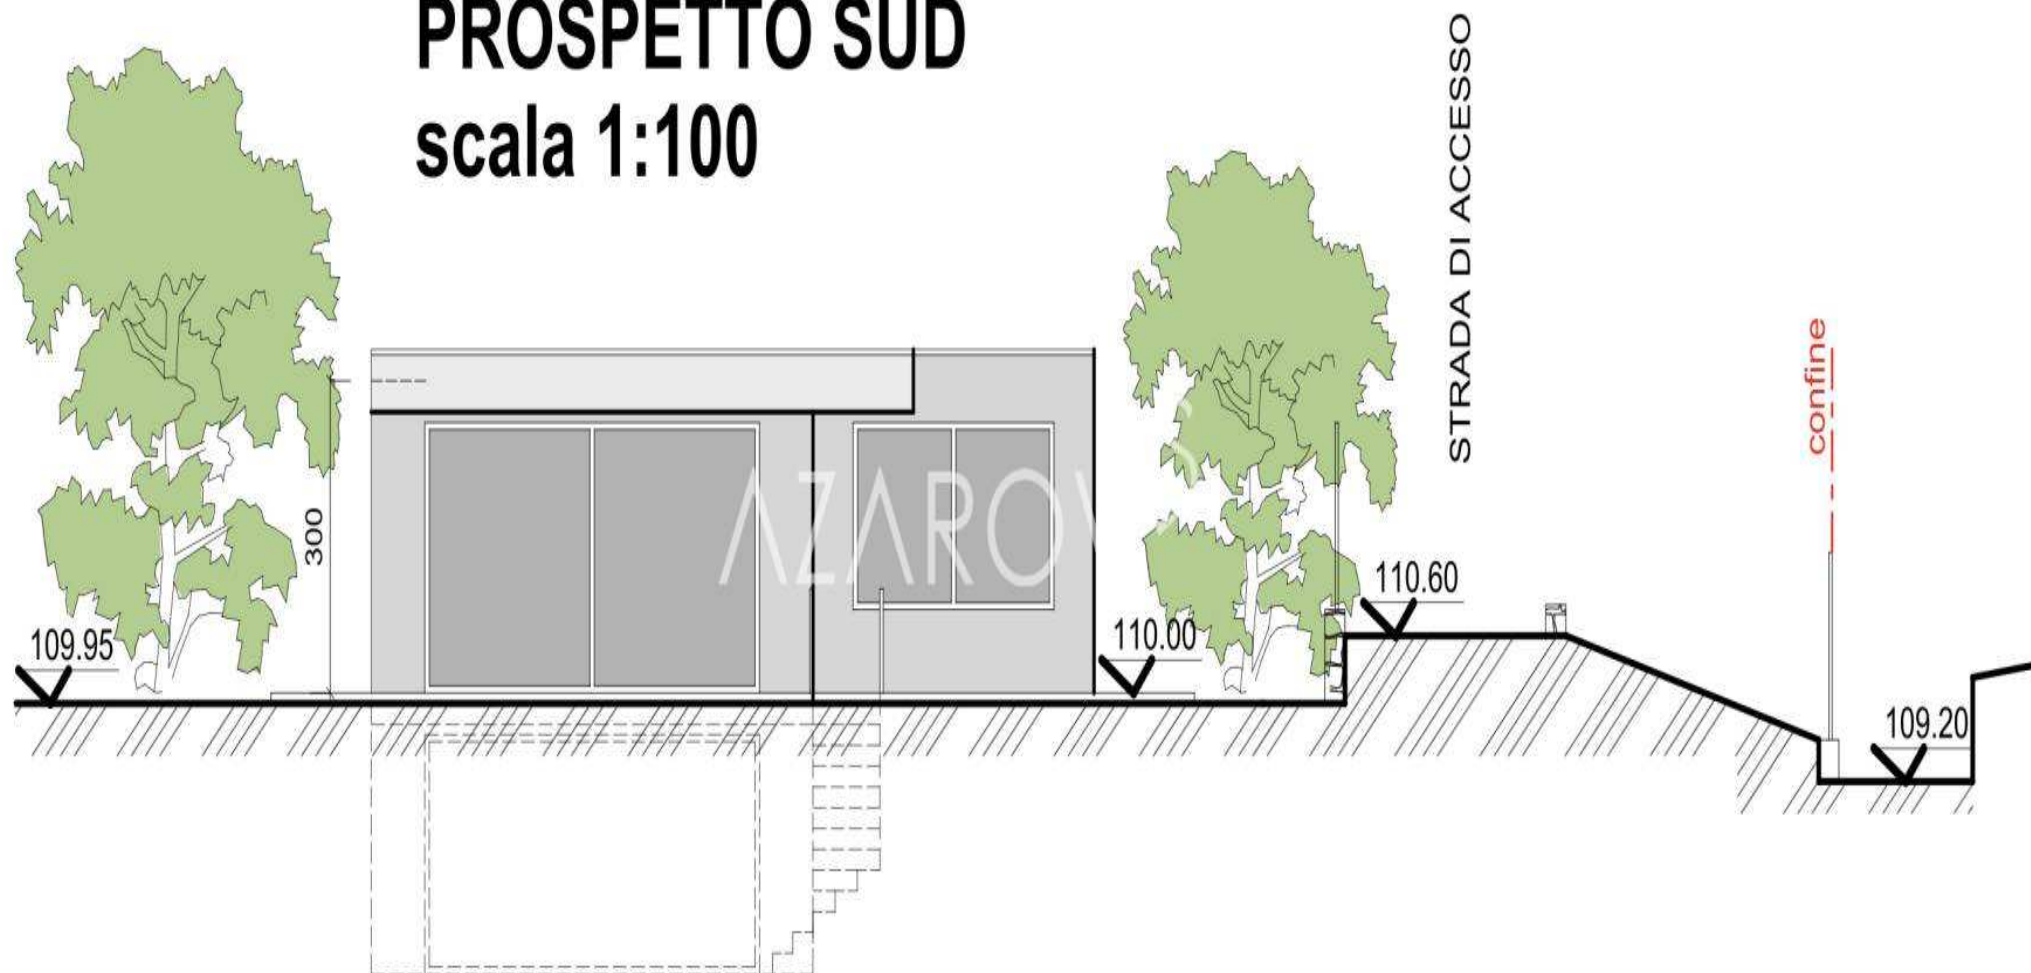

AZAROV^S

azarovs.nl a@azarovs.ru

SAN REMO

Corso Imperatrice 8

+39 0184639032 +39 3884227146